


LEGENDE

- MADER S.A.
- S.T.P.M.
- E.G. PREFA
- RICHERT S.A.R.L.
- MADER DESAMIANTAGE
- ESPACES VERTS
- CIRCULATION
- AIRE DE STOCKAGE
- PARKINGS
- PARKINGS POIDS LOURDS
- PATIO CLIM
- VIDEO SURVEILLANCE

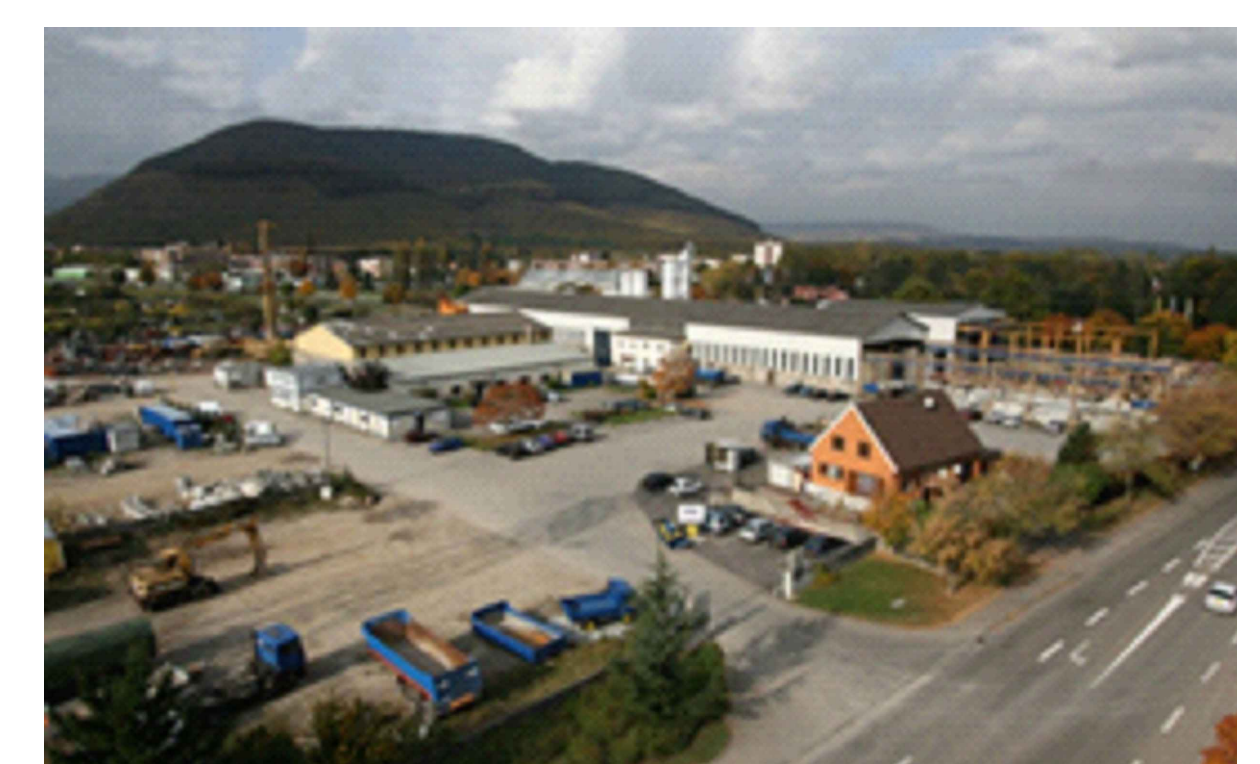

entreprise générale - gros oeuvre

MADER SA
GUEBWILLER

ZONE INDUSTRIELLE
7 rue de la plaine
GUEBWILLER
Tél : 03.89.74.93.10
Fax : 03.89.76.90.70

PLAN MASSE ET ZONES DE STOCKAGE

Date	Modifications	Ind
11/06/18	Mise à jour depuis 2013	0
Echelle : 1/300e	Phase : EXE	AMA

SIEGE SOCIAL du GROUPE MADER - GUEBWILLER